

Gilles Amblard - Architecte Designer


N° 2 Angle rue d'Alger et rue Aboubaker Bakalani - CASABLANCA  
 Tel./ Fax : 0522.470.318 - Patente : 35547877 - RC:269671 - IF :14385302

RIVA ZERKTOUNI

IMPLANTATION ETAGES 1/2/3

15.02.21

I/100 e

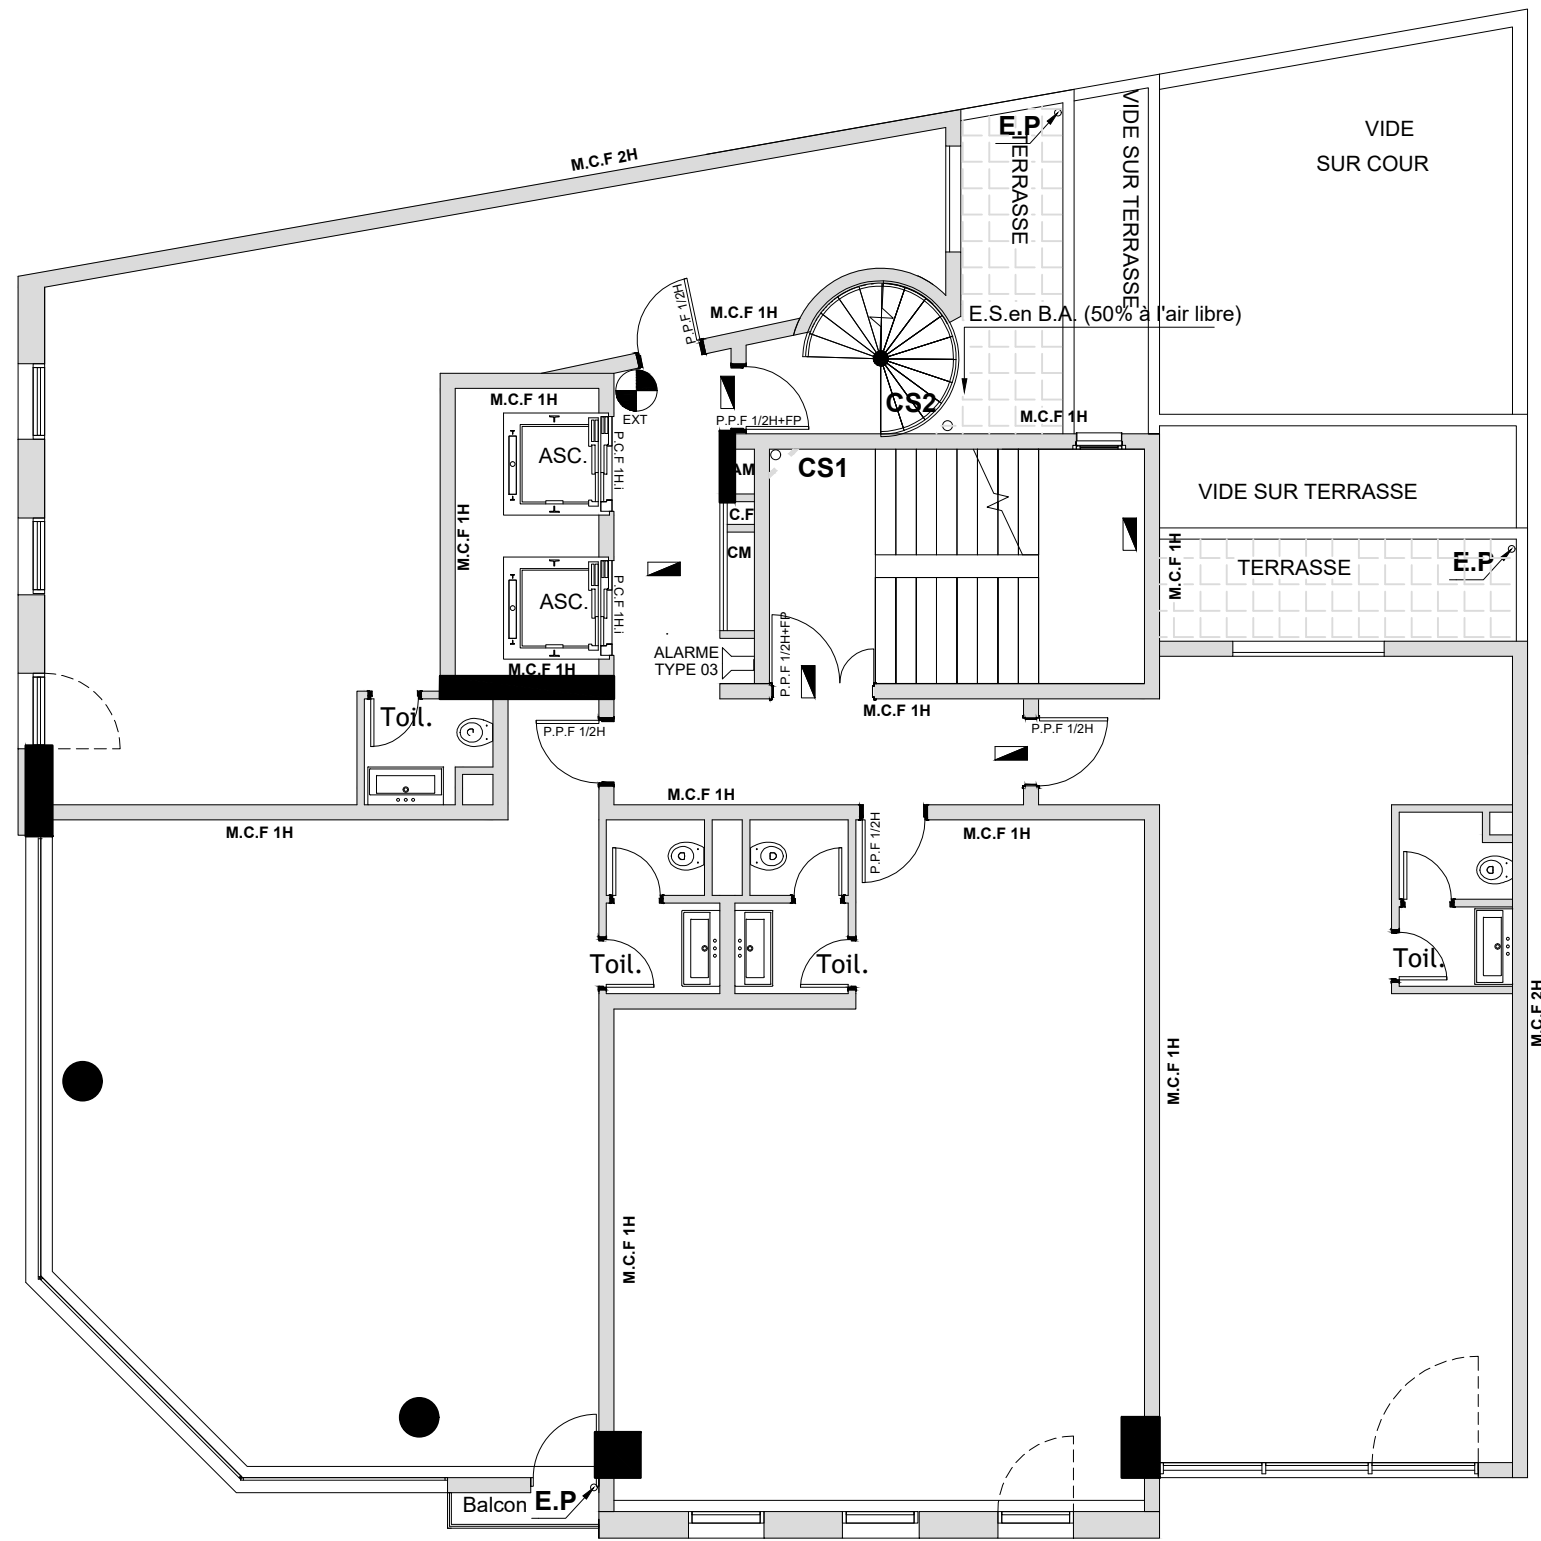

Gilles Amblard - Architecte Designer


N° 2 Angle rue d'Alger et rue Aboubaker Bakalani - CASABLANCA  
 Tel./ Fax : 0522.470.318 - Patente : 35547877 - RC:269671 - IF :14385302

RIVA ZERKTOUNI

IMPLANTATION ETAGE 5

15.02.21

1/100 e

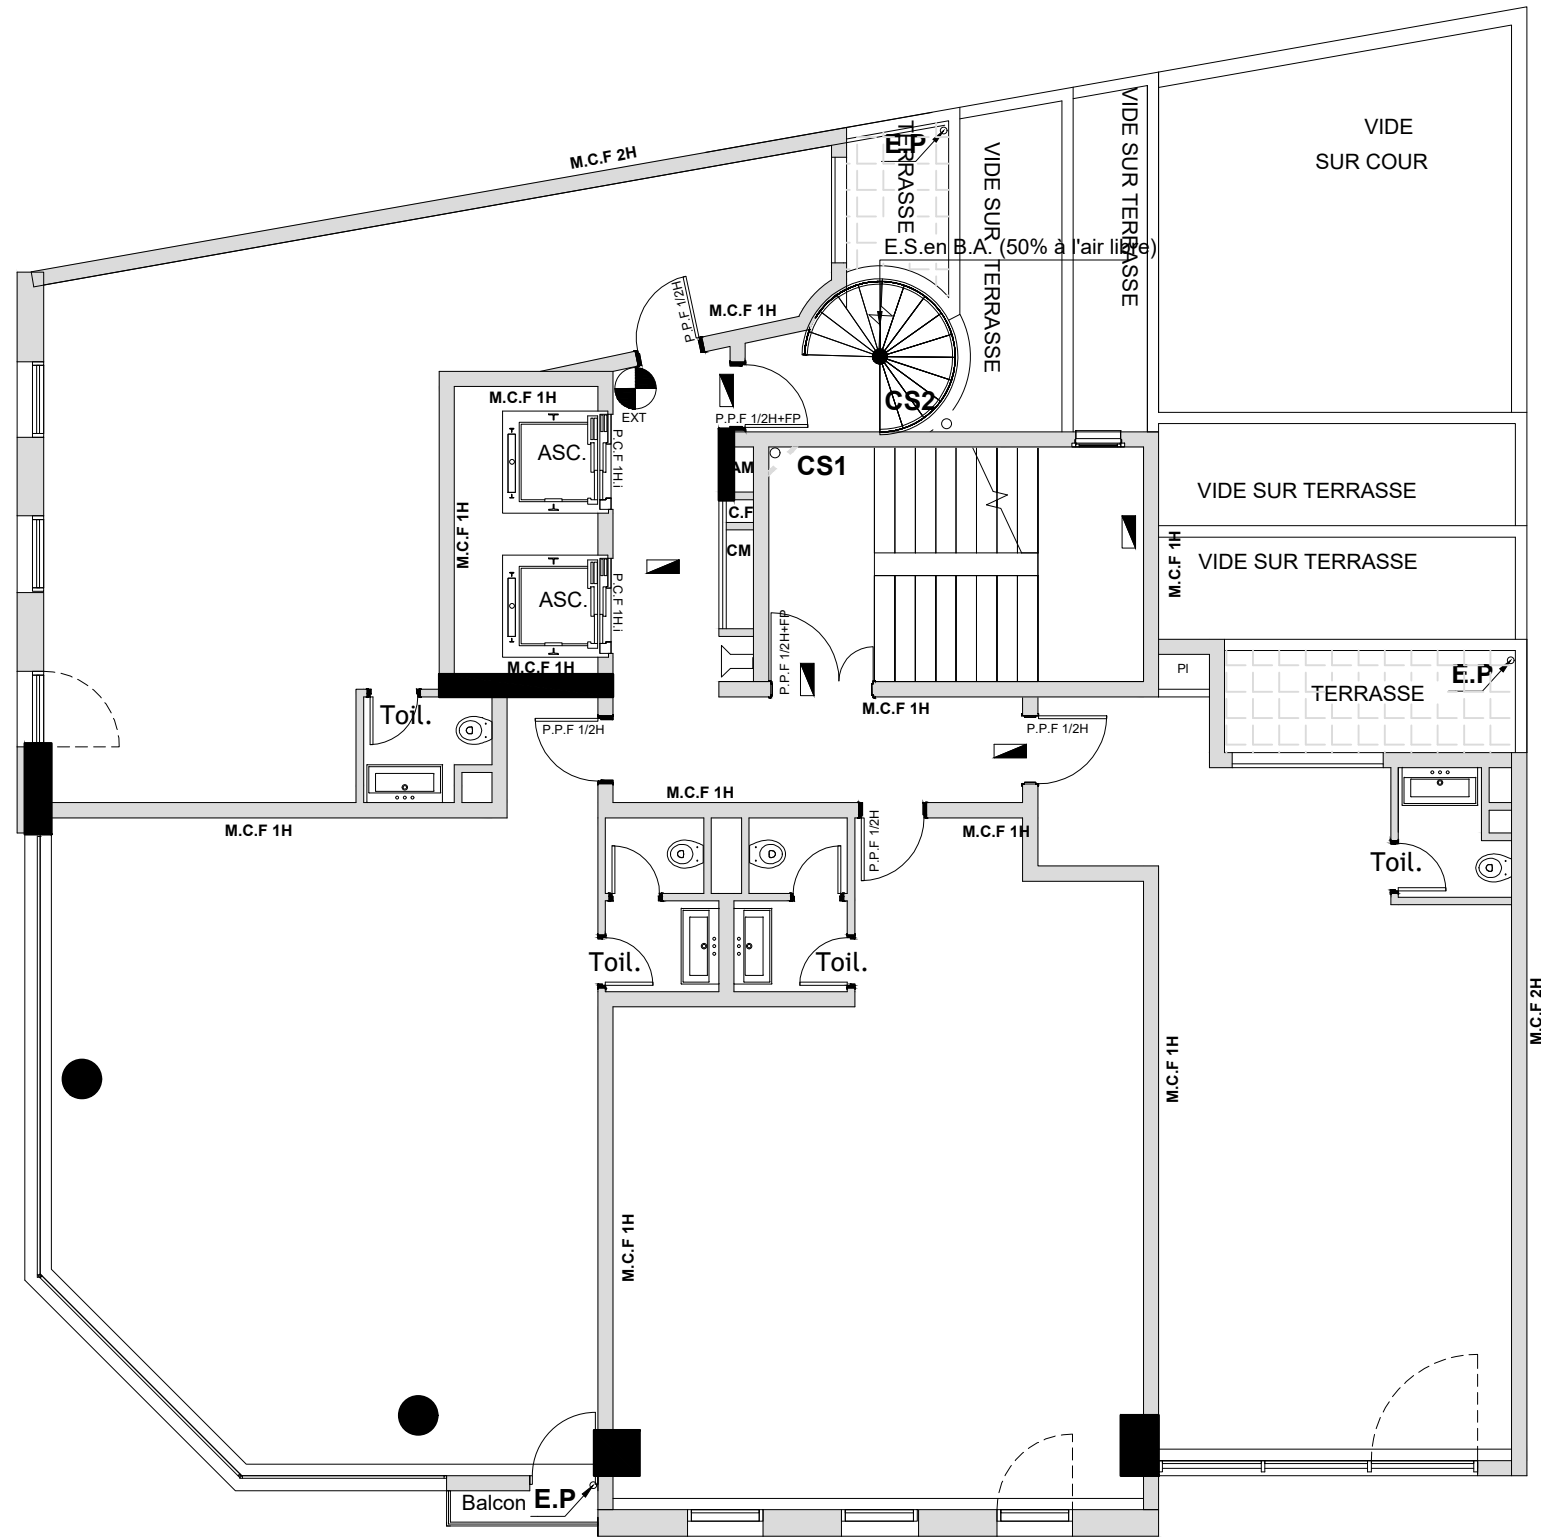

Gilles Amblard - Architecte Designer


N° 2 Angle rue d'Alger et rue Aboubaker Bakalani - CASABLANCA  
 Tel./ Fax : 0522.470.318 - Patente : 35547877 - RC:269671 - IF :14385302

RIVA ZERKTOUNI

IMPLANTATION ETAGE 6

15.02.21

1/100 e

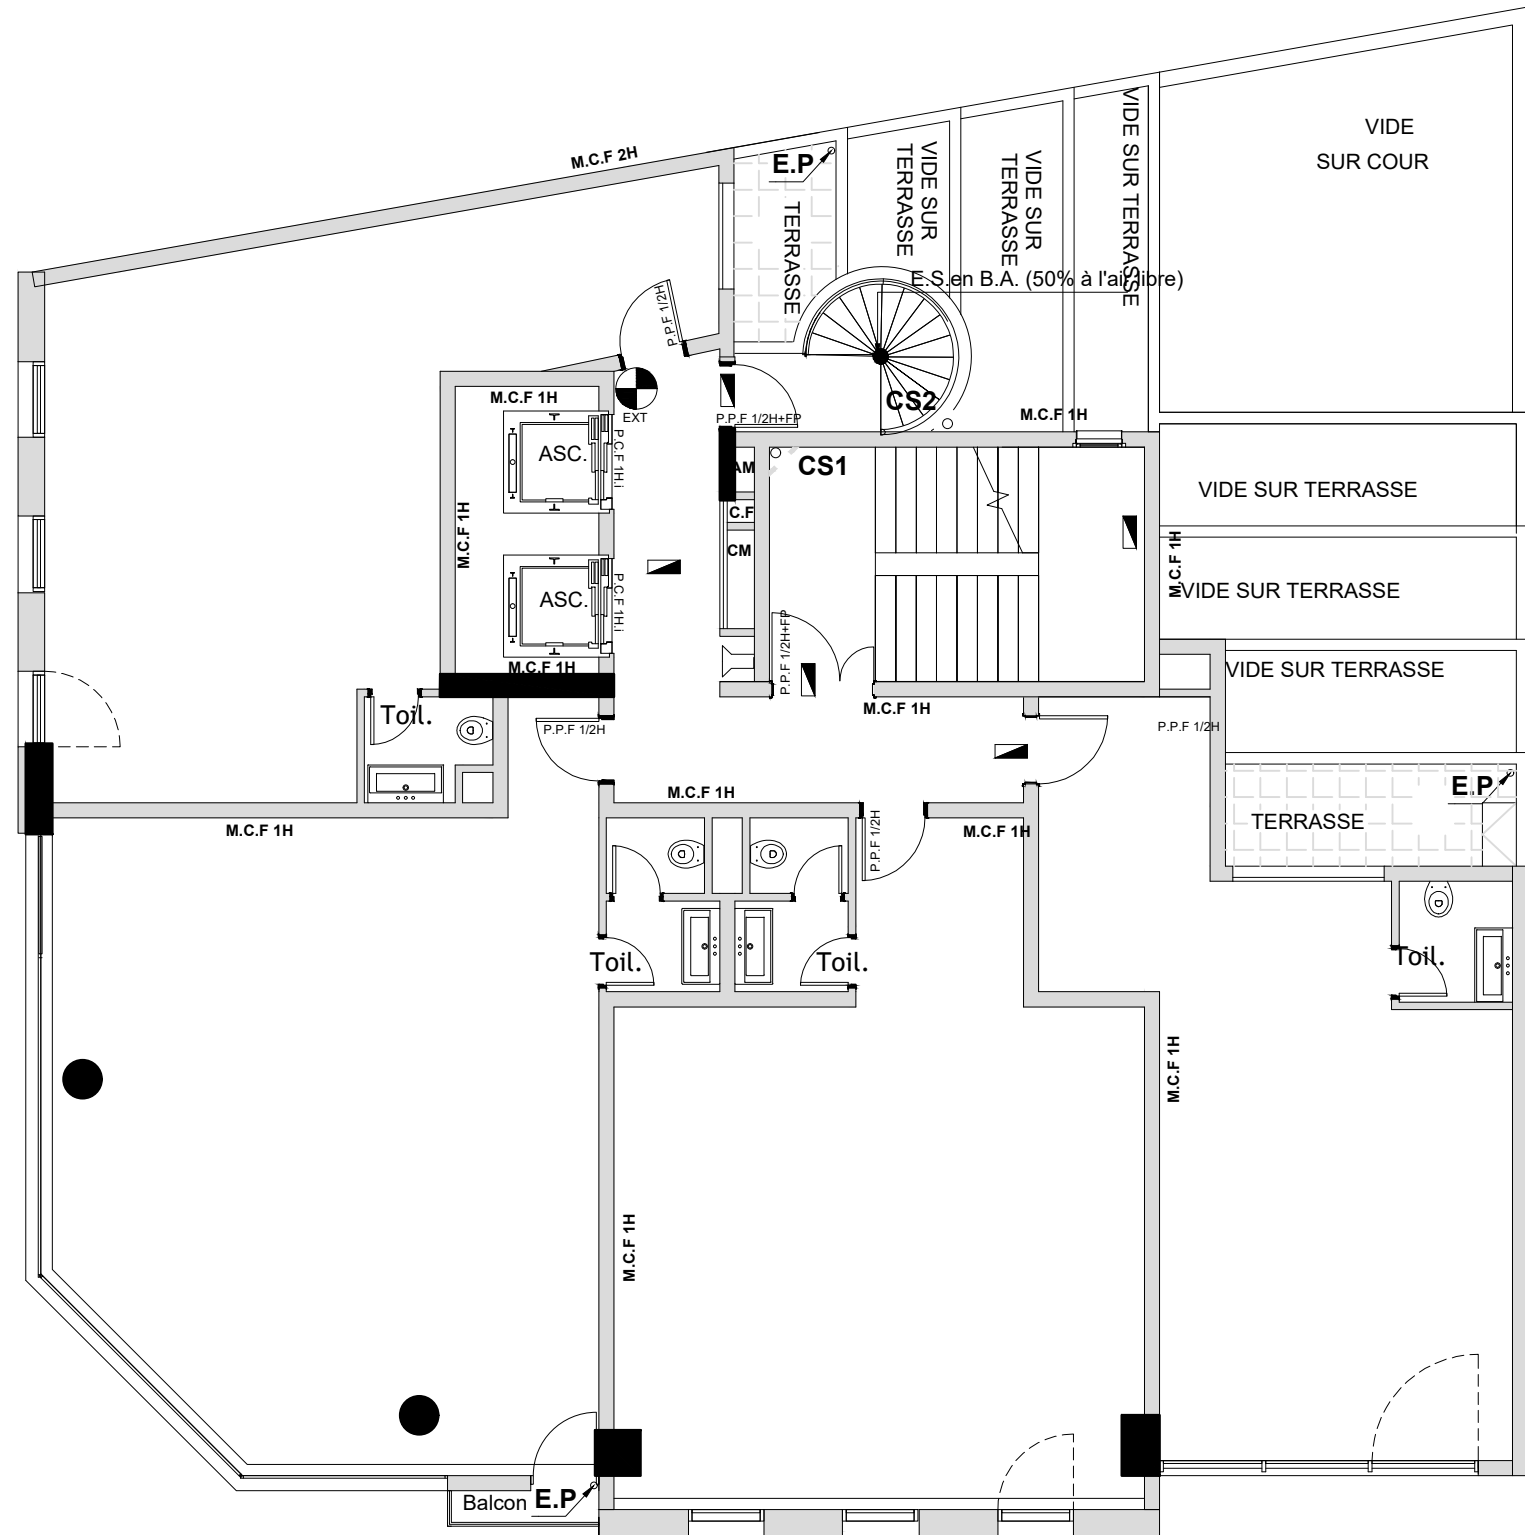

Gilles Amblard - Architecte Designer

N° 2 Angle rue d'Alger et rue Aboubaker Bakalani - CASABLANCA  
 Tel./ Fax : 0522.470.318 - Patente : 35547877 - RC:269671 - IF :14385302

RIVA ZERKTOUNI

IMPLANTATION ETAGE 7

15.02.21

1/100 e